


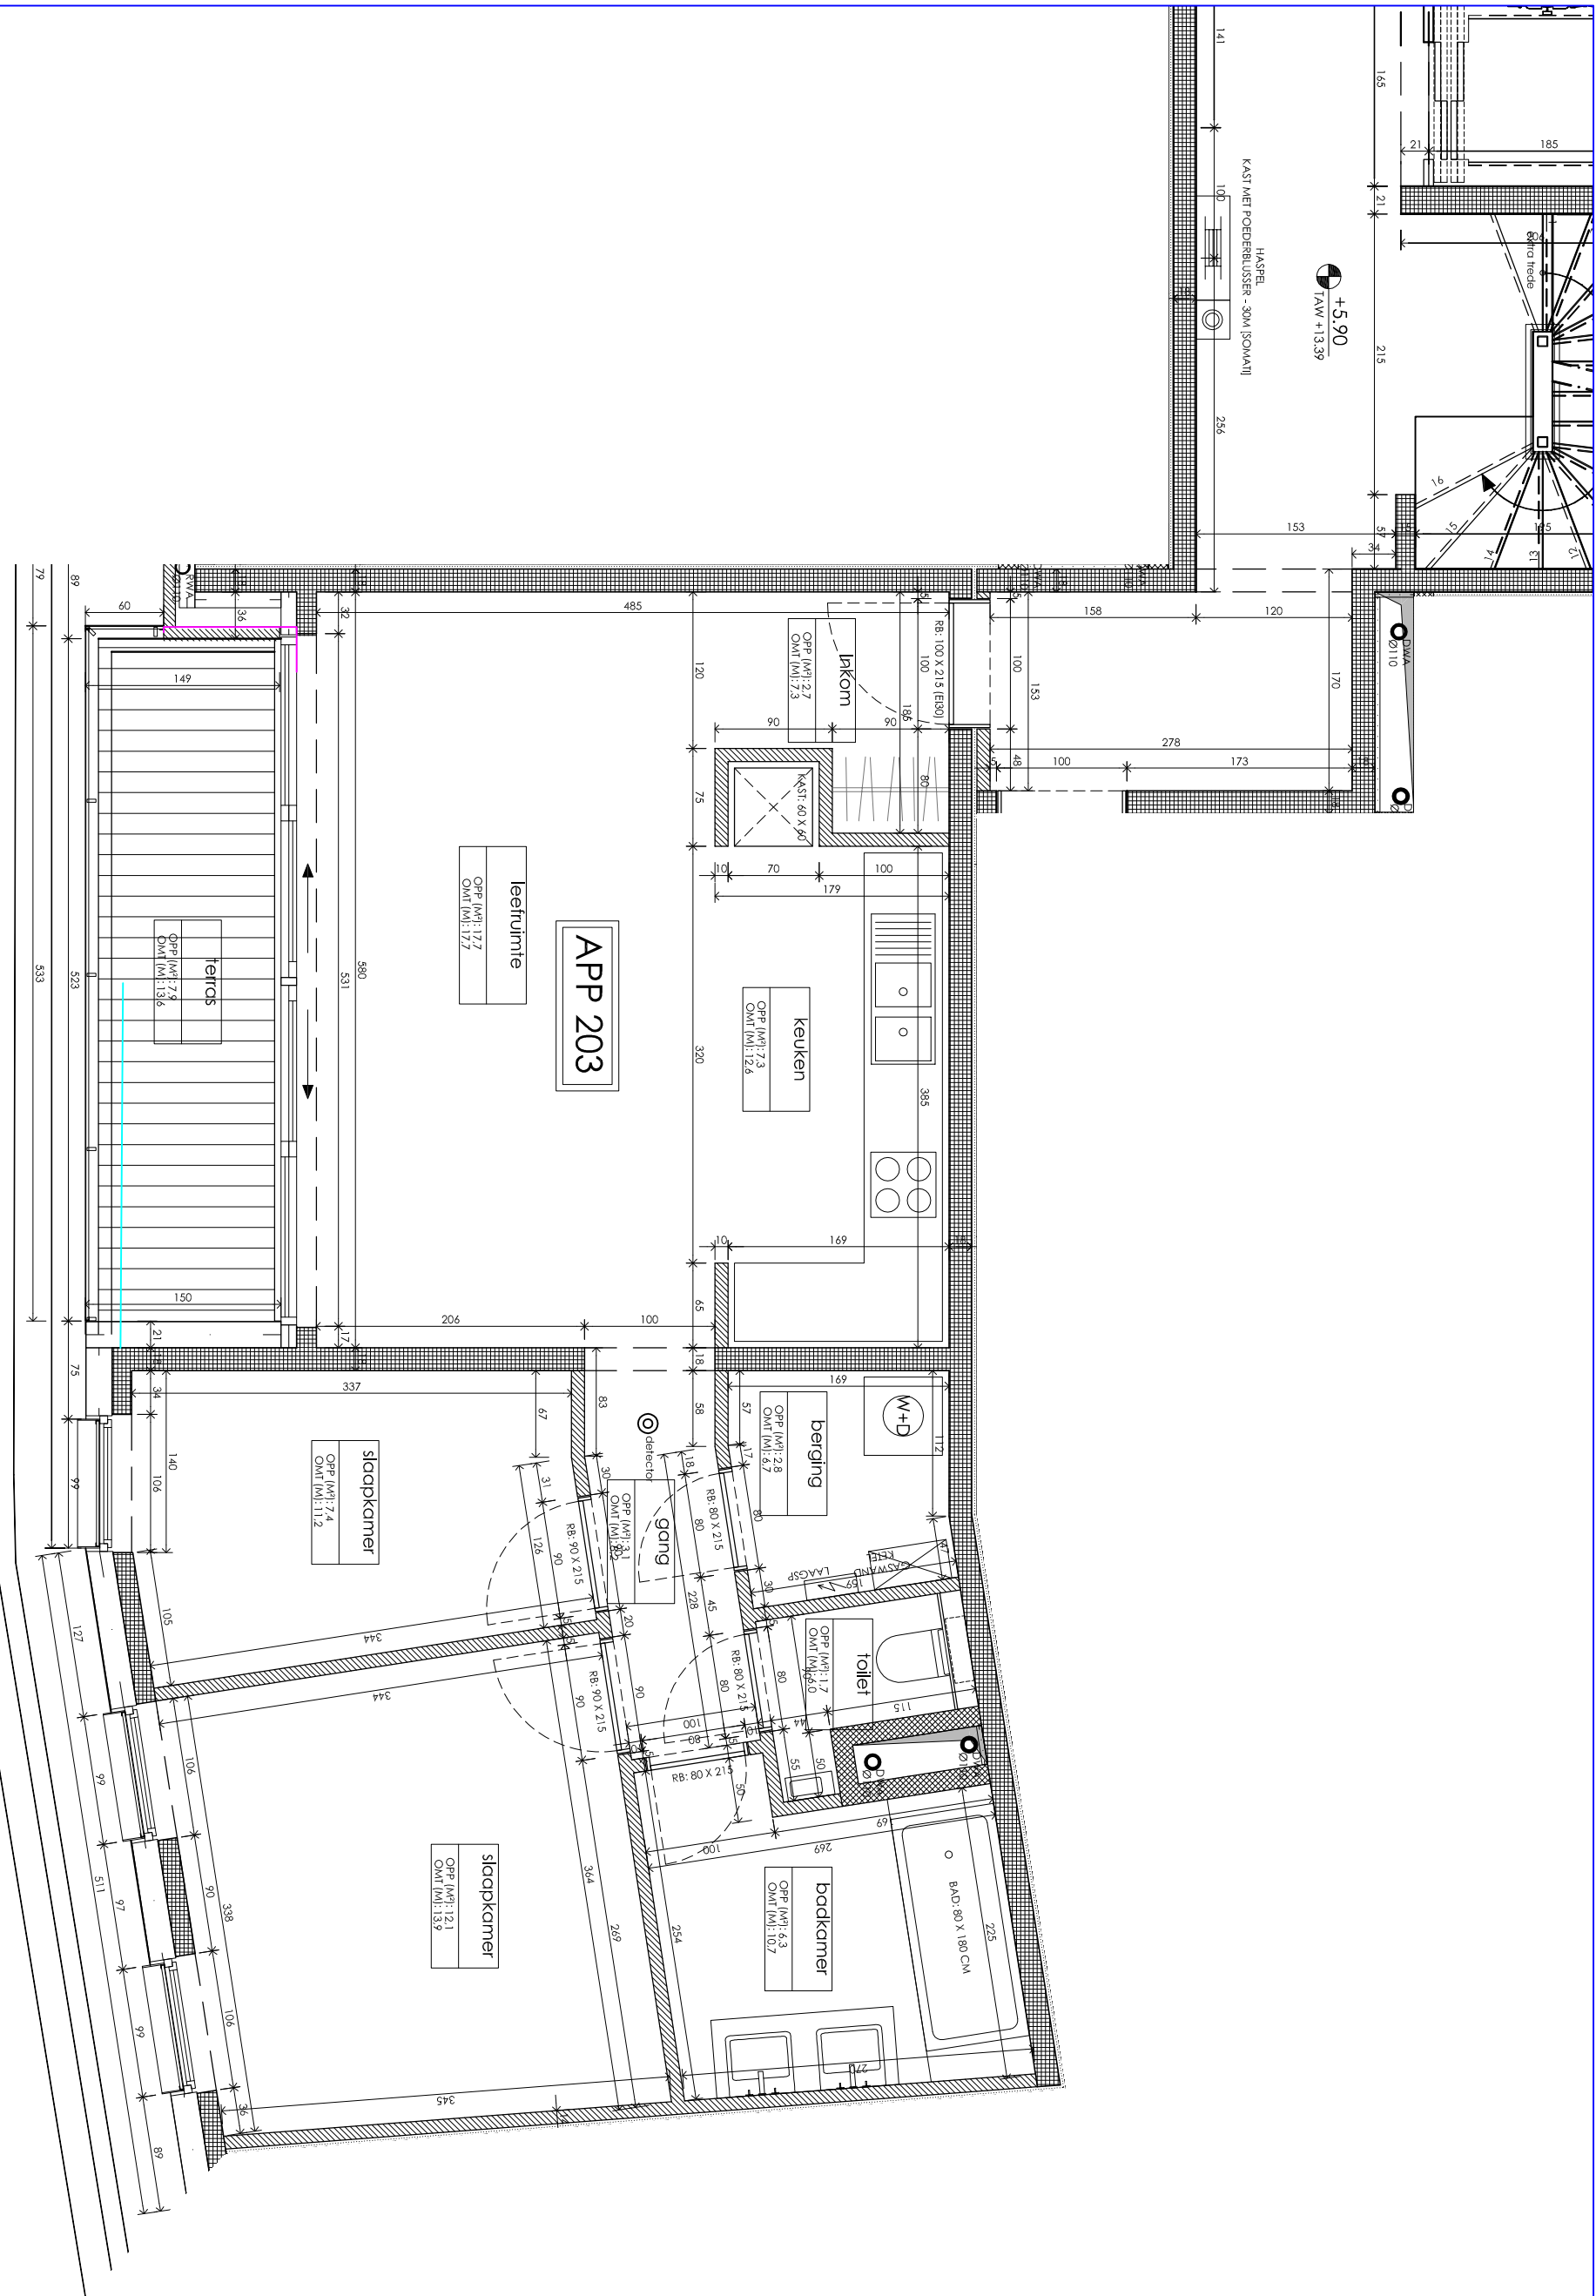

W289	Residentie Willem De Beer		Willem De Beersteeg 9000 Gent	
Onderwerp:	Verkoopsplan		Schaal: 1/50	Appartement
Titel:	Ontwerp volgens architect		Datum: 10/11/2016	App 2.03
			Index: 0	
VAN TORNHAUT bvba Steenweg op Deinze 122 B-9880 Aalter-Lotenhulle T 09/374 18 05 F 09/374 64 64 info@vantornhaut.be www.vantornhaut.be				