

Gemeente NAZARETH

2^e Afd.

ex Eke

SECTIE A

Zandstraat


Percelen 758^f, 761^e en 761^h

758^g
CLAUS - DHONT J.
Zandstraat 73
Nazareth

Cons CHRISTIANS
Kasteellaan 101
Gent

758^e
COLÉMBI - CLAUS R.
Zandstraat 71
Nazareth

761^b

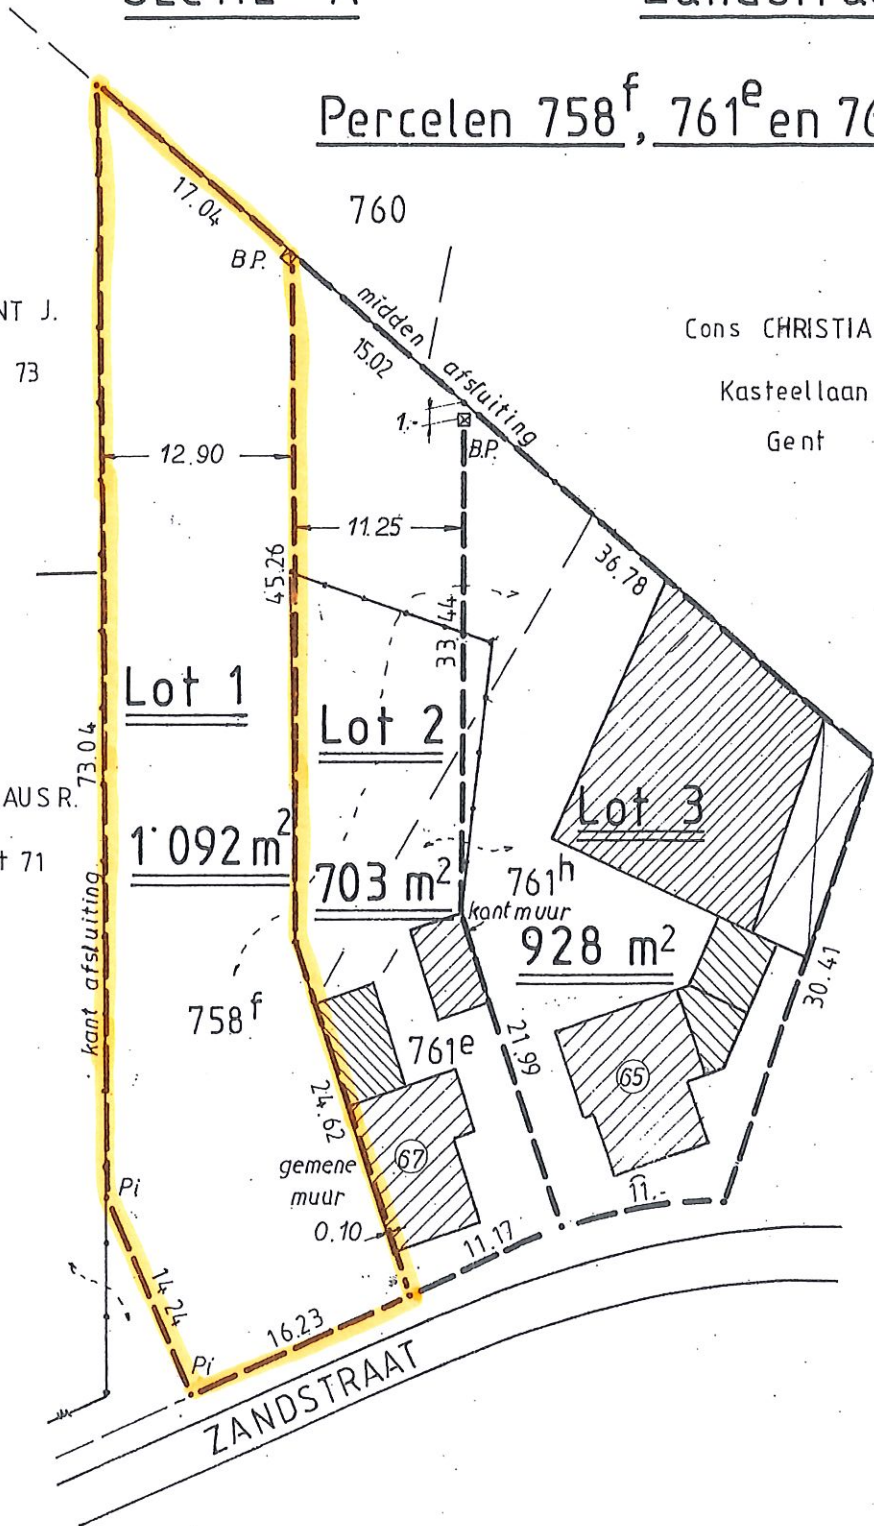

SCHAAL: 1 / 500